מקרא

2574 קבר מכפלה

1287 פתח

חתך א–א

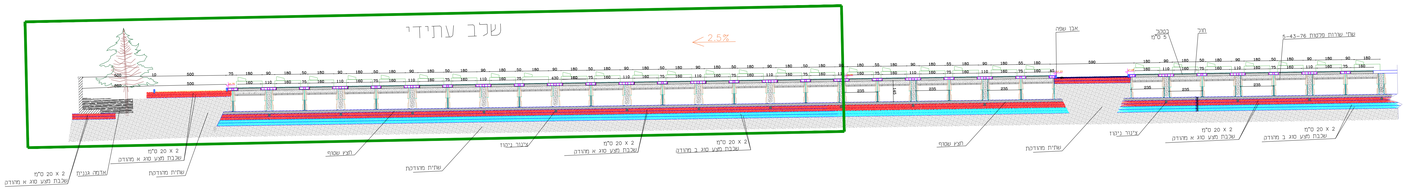

חתך ב–ב

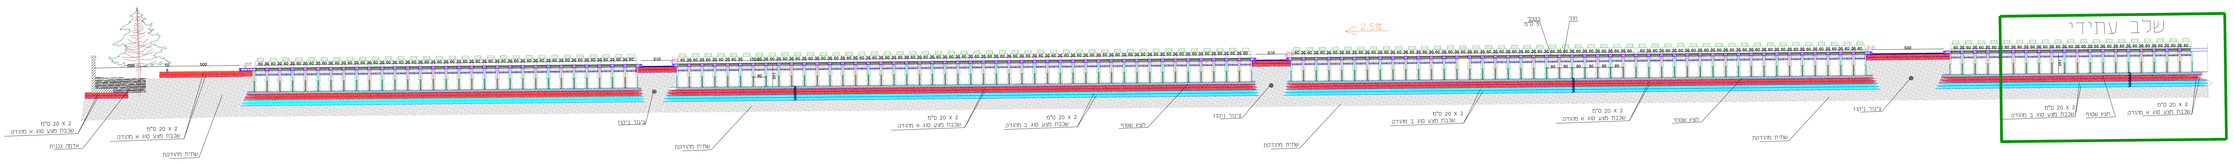

22.02.2026	לא לביצוע ללא קבלת היתר
22.02.11	
22.01.11	
22.11.30	

פרויקט:
בית עלמין לוד

מזמין העבודה:
מועצה דתית לוד

נושא הגליון :
תוכנית חתכים בית עלמין לוד

מס	תיאור	תאריך
1		22.02.2026
2		
3		
4		

תכנון	סמר
אישור	חוסני
ק.מ :	1:50

אין לעשות כל שימוש בתכנית זו אובר‌עיונות הגלומים בה ללא אישור בכתב מהמתכנן
אין לצקת ללא אישור המתכנן

סוג הבטון בכל חלקי המבנה ב-300

חלא
שירותי הנדסה ובנייה בע"מ
תכנון : ניהול : פיקוח

משרד : כפר ברטעה, ישוב בסמ"ה ת.ד 54

פקס : 04-6666756
משרד: 04-6666778
050-4257564

email:hla@handasa.ltd

ל-05