

קבר מכפלה 2574

1287 פתח

9801A

18

| | | | | |
|--------------------------|-------------------------------------|--------------------------|--------------------------|-------------------------|
| לביצוע | למכר | לאישור | לעיון | לא לביצוע ללא קבלת היתר |
| <input type="checkbox"/> | <input checked="" type="checkbox"/> | <input type="checkbox"/> | <input type="checkbox"/> | |

פרויקט: בית עלמין לוד

מזמין העבודה: מועצה דתית לוד

נדשא הגליון: תוכנית פתחים בית עלמין לוד

| מס | תיאור | תאריך |
|----|-------|------------|
| 1 | | 22.02.2026 |
| 2 | | |
| 3 | | |
| 4 | | |

| | |
|-------|-------|
| תכנון | סמר |
| אישור | חוסני |
| ק"מ: | 150 |

אין לעשות כל שימוש בתכנית זו או ברעיונות הגלומים בה ללא אישור בכתב מהמתכנן אין לצקת ללא אישור המתכנן


שוג הבטון בכל חלקי המבנה ב-300



משרד: כפר ברטנה ישוב בסמ"ח ת.ד. 54
 פקס: 04-6666756
 משרד: 04-6666778
 050-4257564

email: hlashandasa.ltd

ג-01

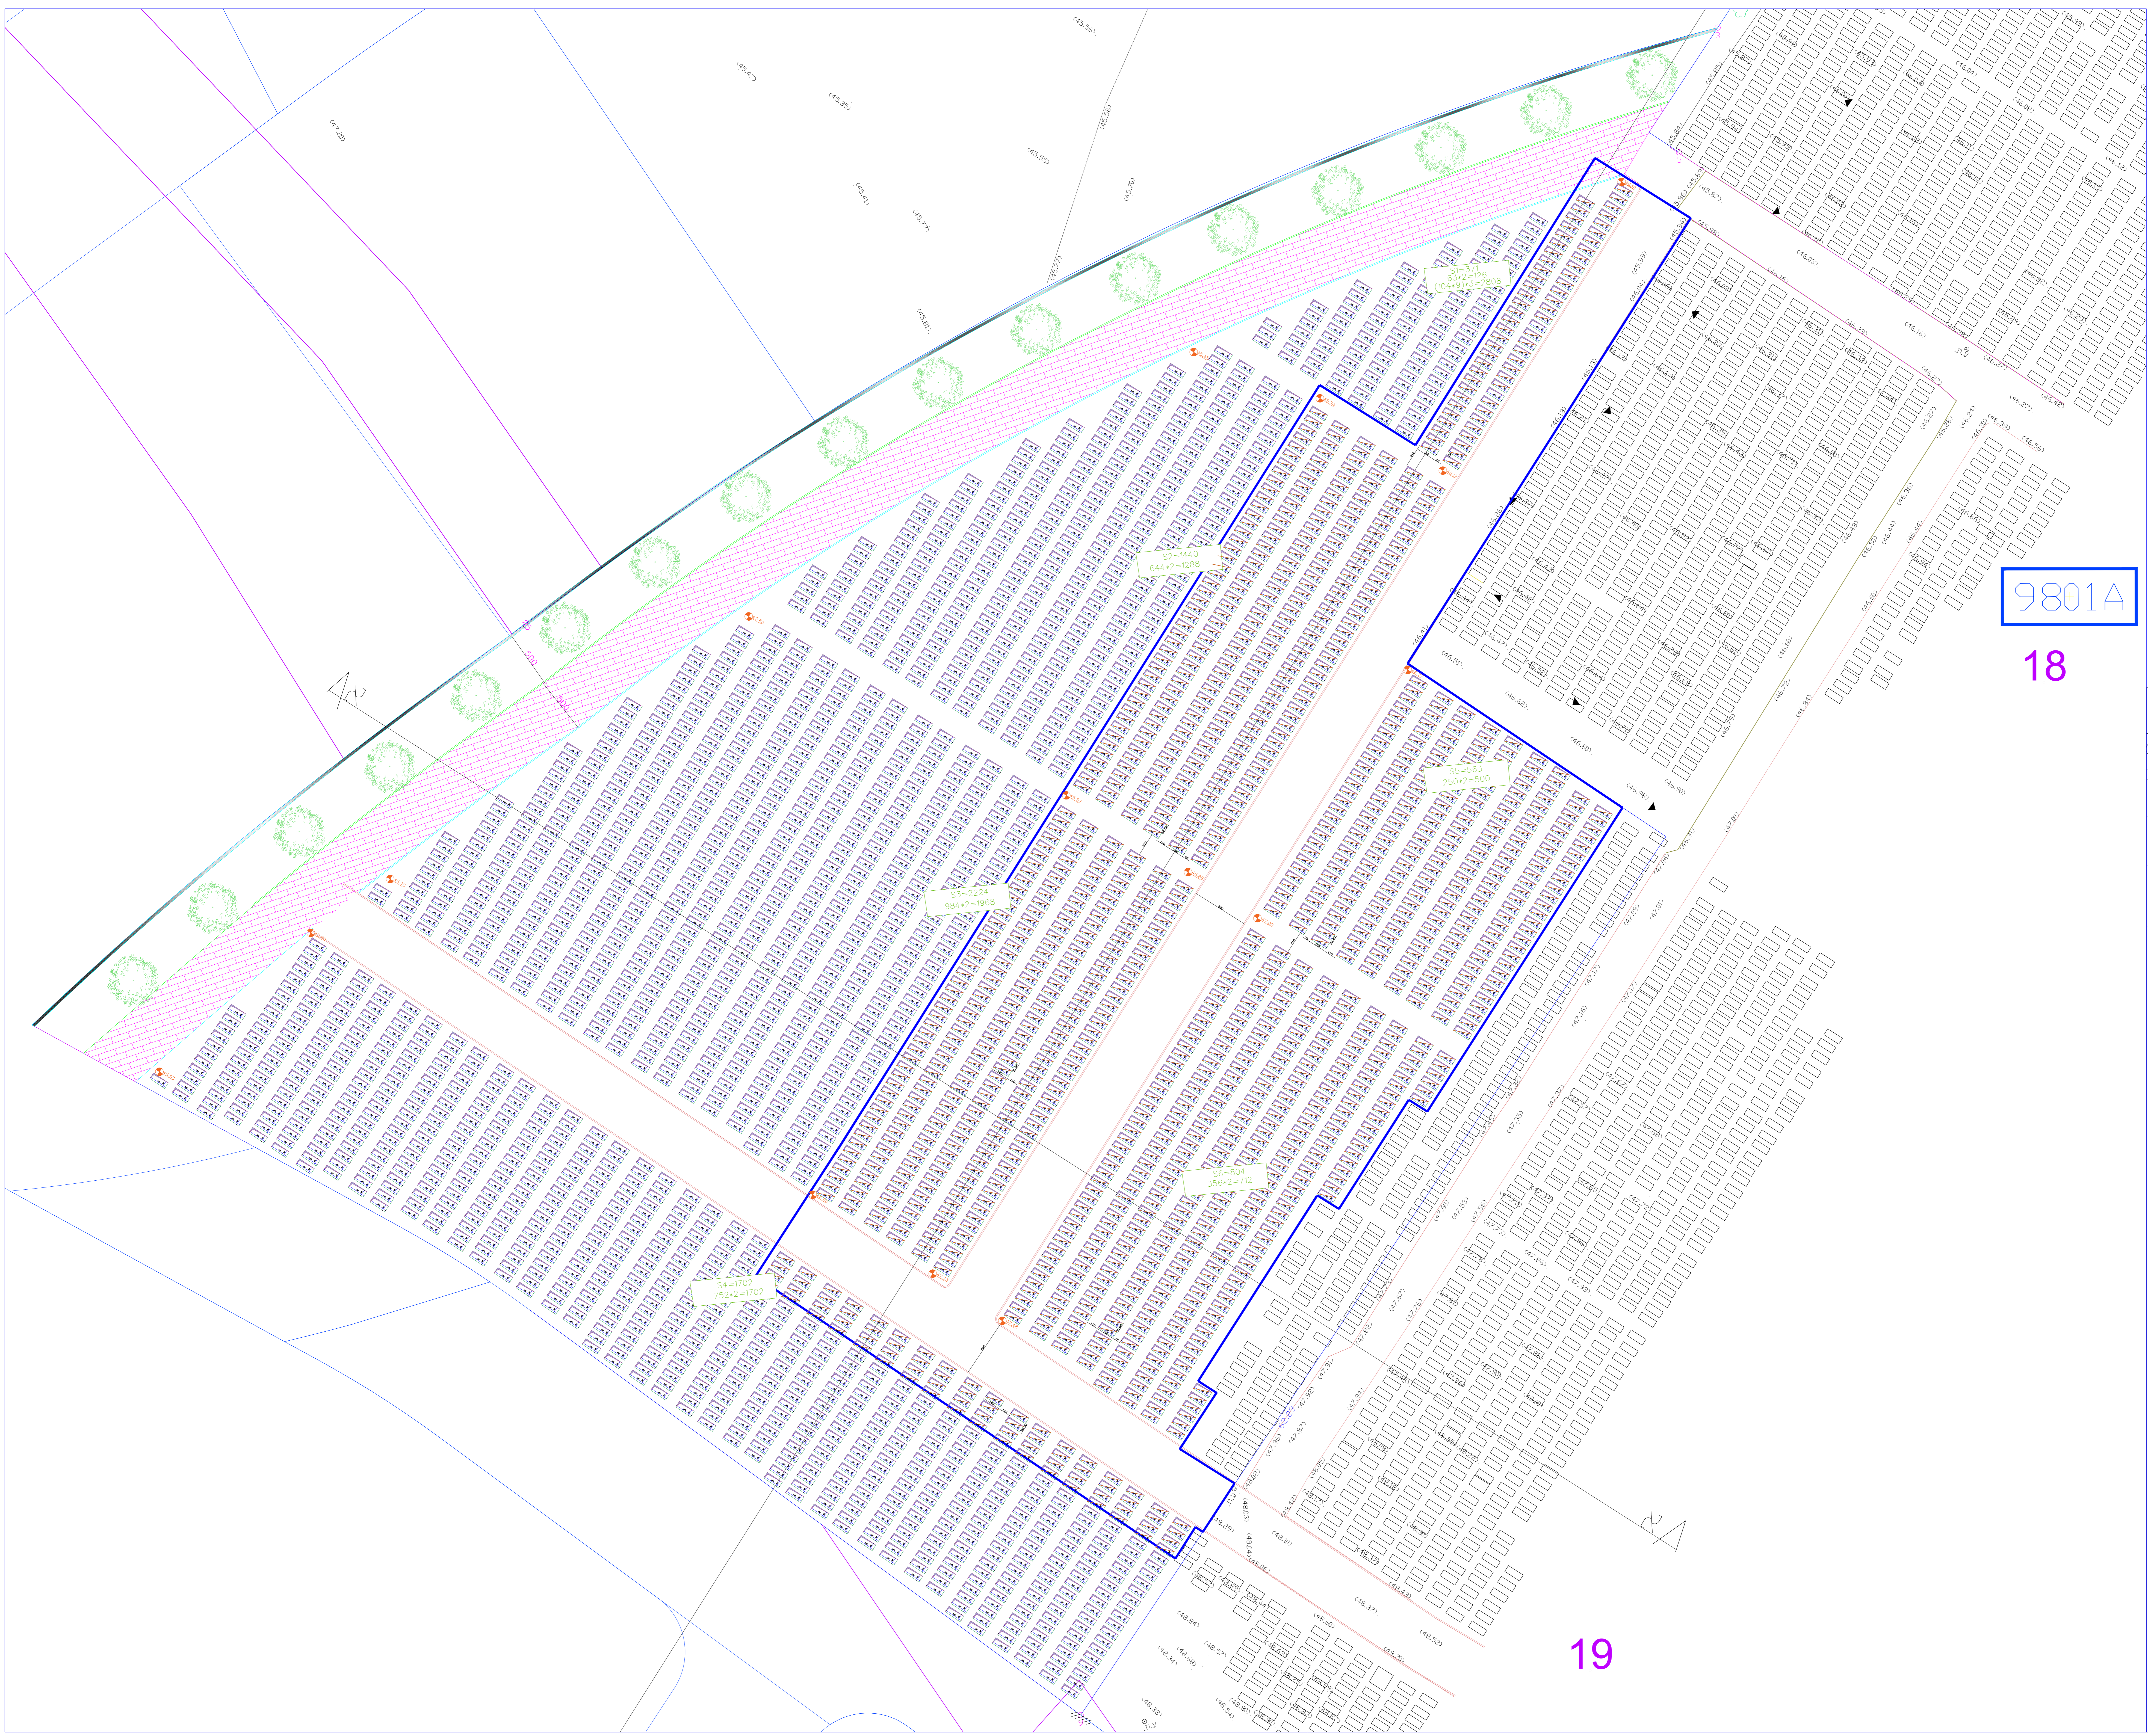

19