


פרט קיר תומך טיפוסי

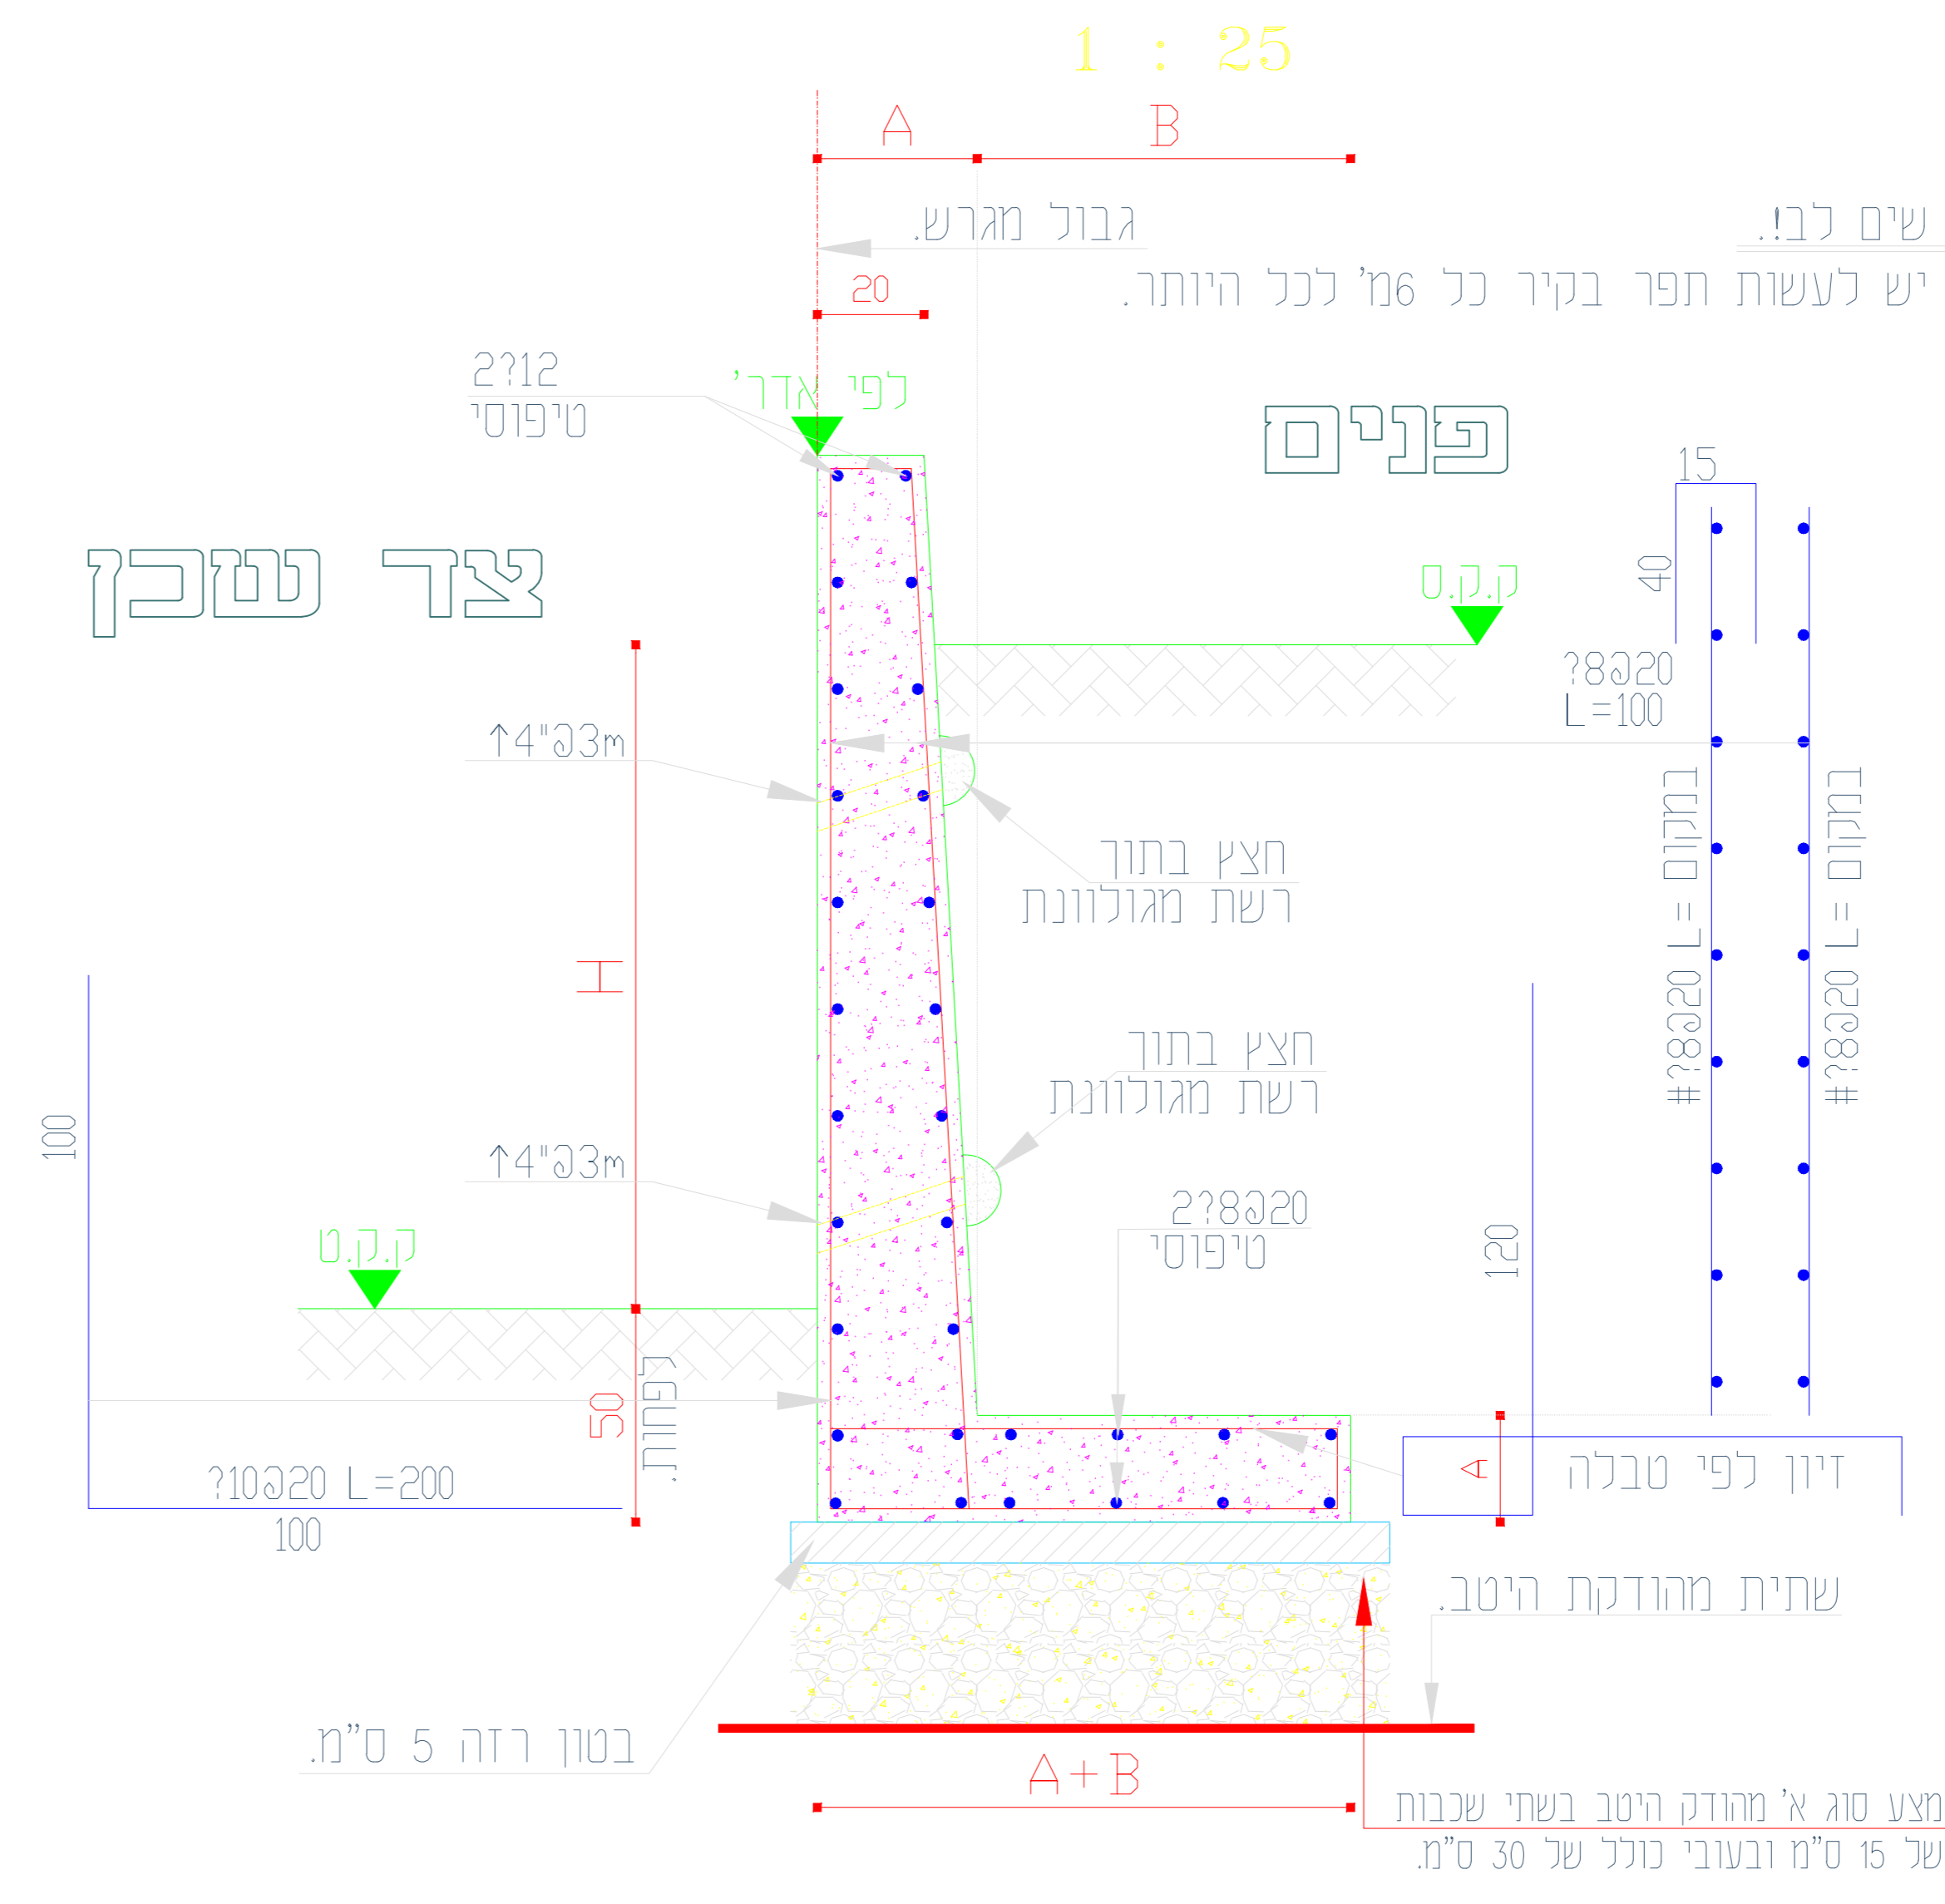


H	A	B	דיון
50-100	25	50	?8@20
100-150	25	60	?8@20
150-200	25	80	?10@15
200-250	30	100	?12@15
250-300	30	120	?14@15

על הקבלן להזמין בדיקת בטונים מכל אלמנט ומכל יום יציקה.


סוג הבטון: ב-30  
דרגת חשיפה: 4

הוראות:


1. יציקת הרצפה תהיה בחלקים בהתאם להנחיות המפקח בשטח
2. כיסוי הבטון למוטות הדיון יהיה 2.5 ס"מ
3. אין לקבוע מידות ע"י מדידה בתוכנית
4. הפיפת מוטות הברזל יהיו לפחות 60 ס"מ
5. אין לצקת ללא אישור המהנדס
6. חישוקים בקורות יהיו במרווח 20 ס"מ
7. באחריות הקבלן לדאוג לאשפרת הבטון
8. בפתחי קברים שימוש בתבניות ברזל בלבד

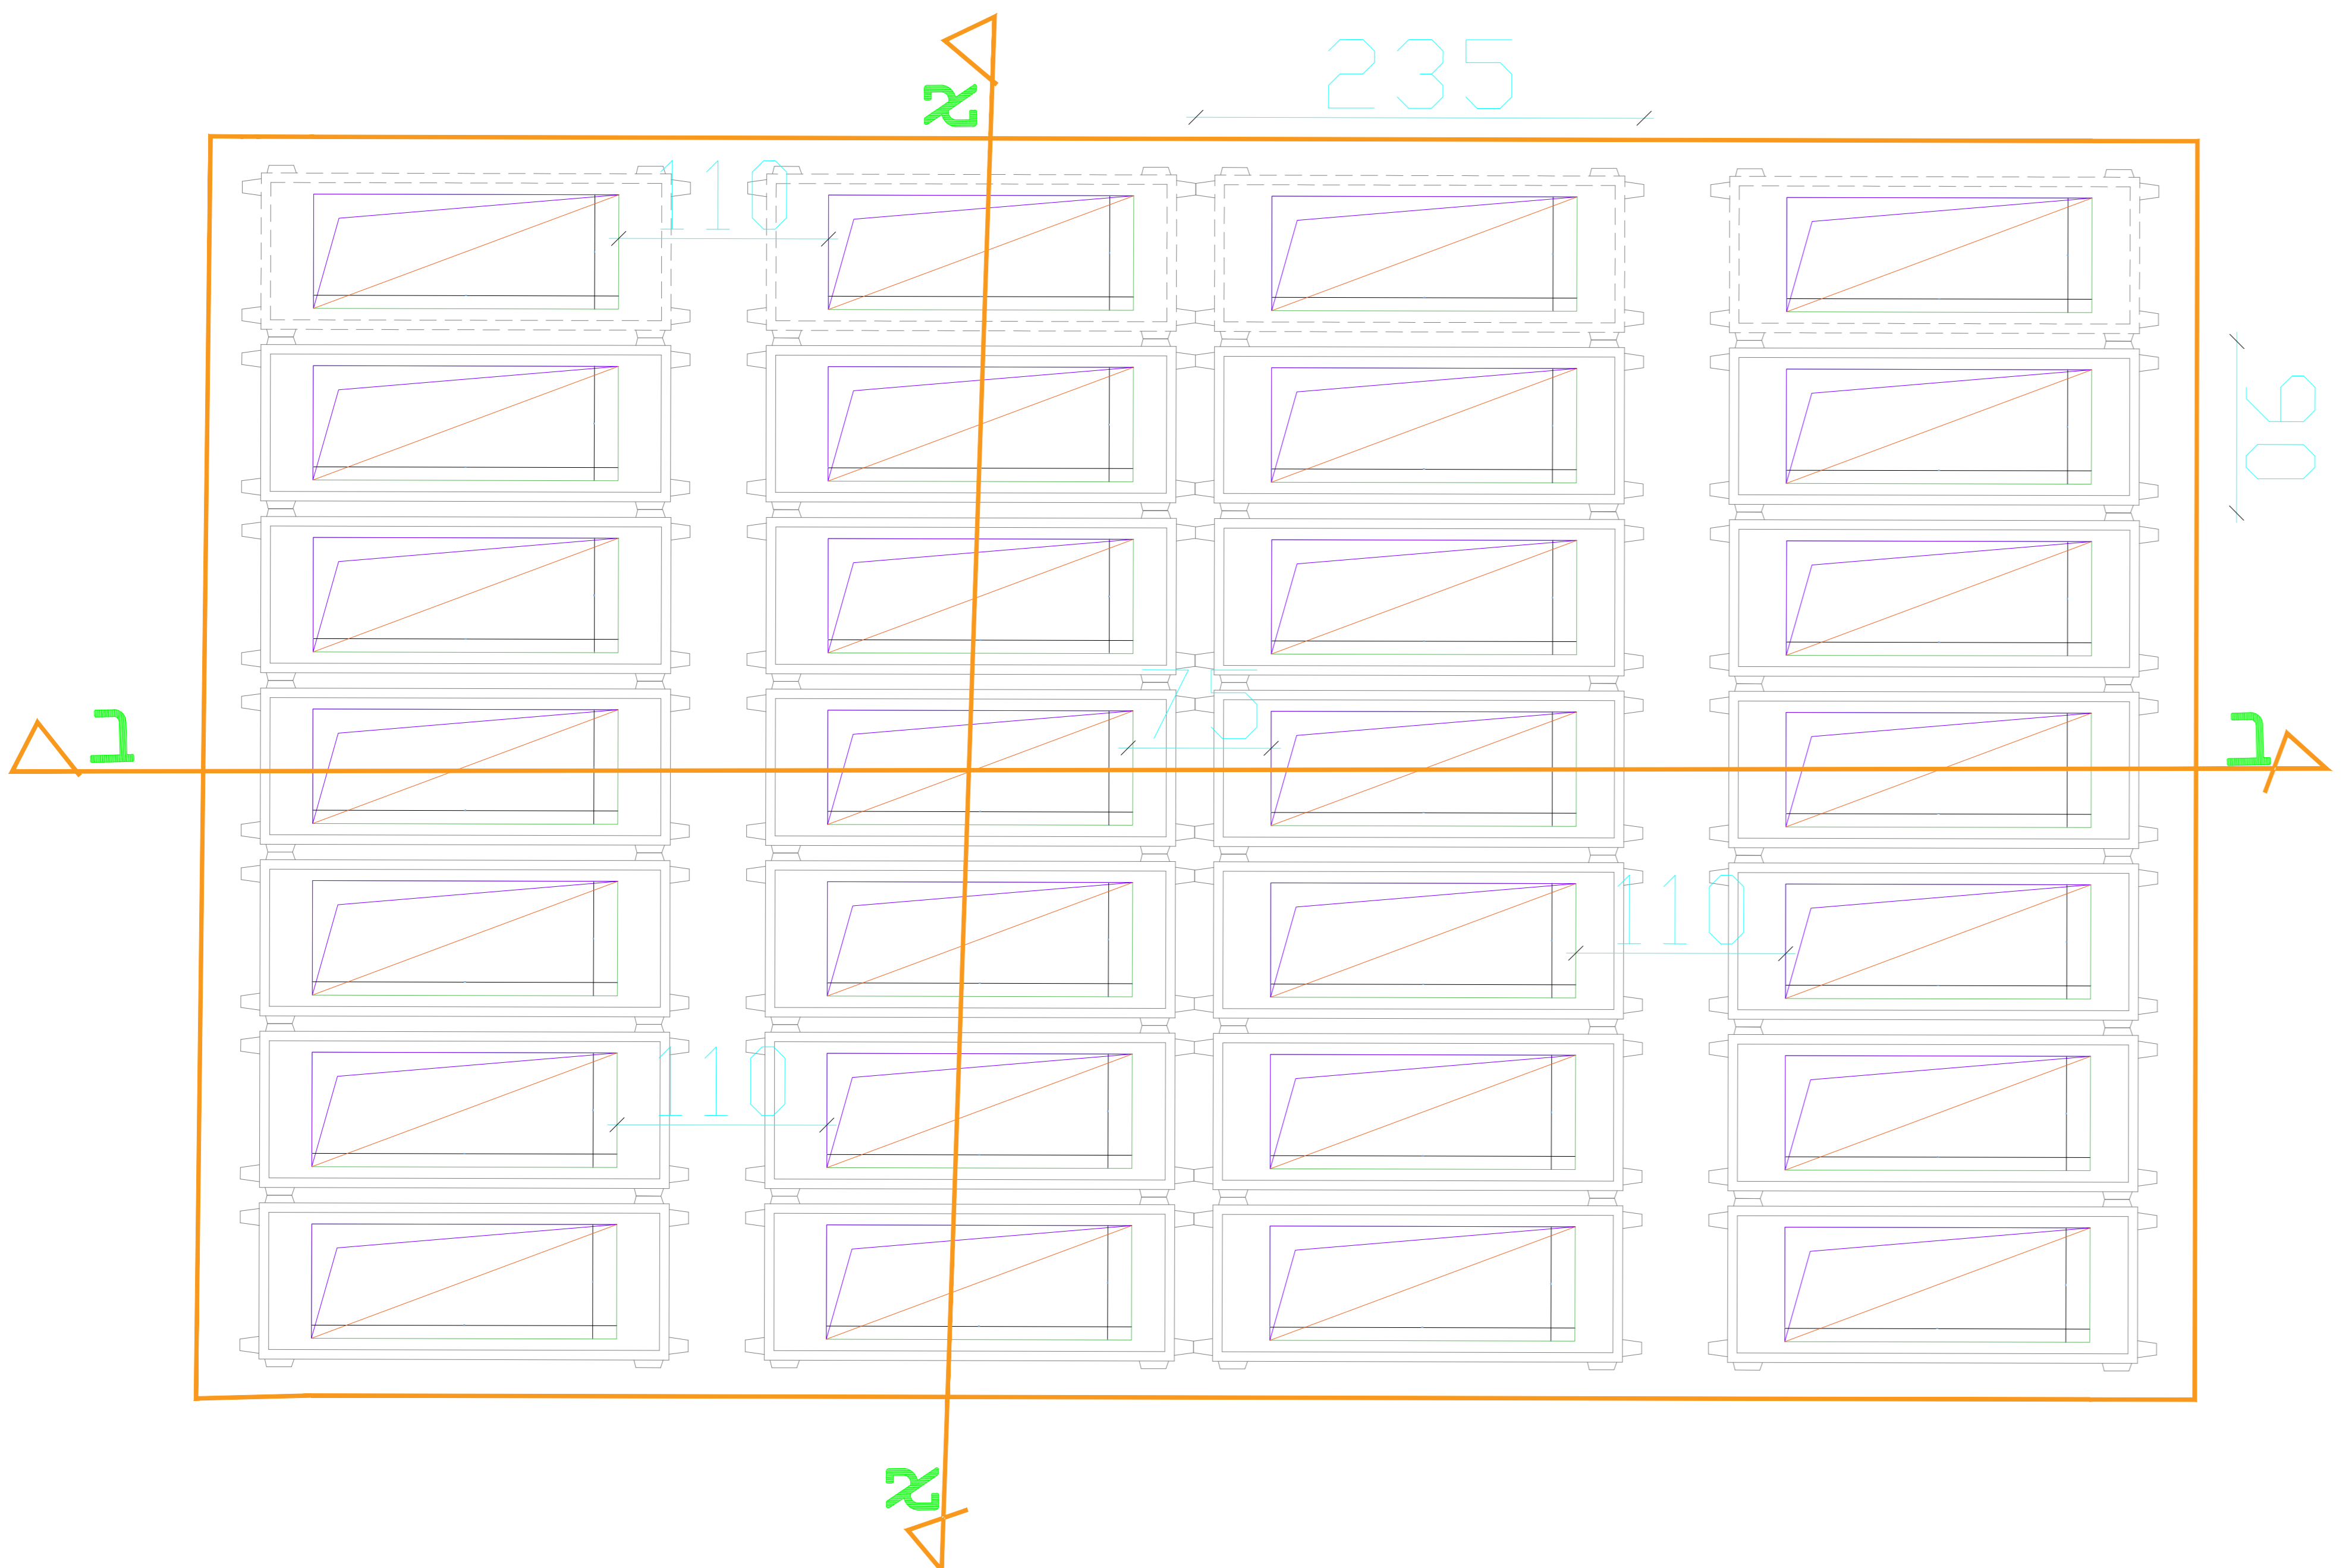

פרט משטח

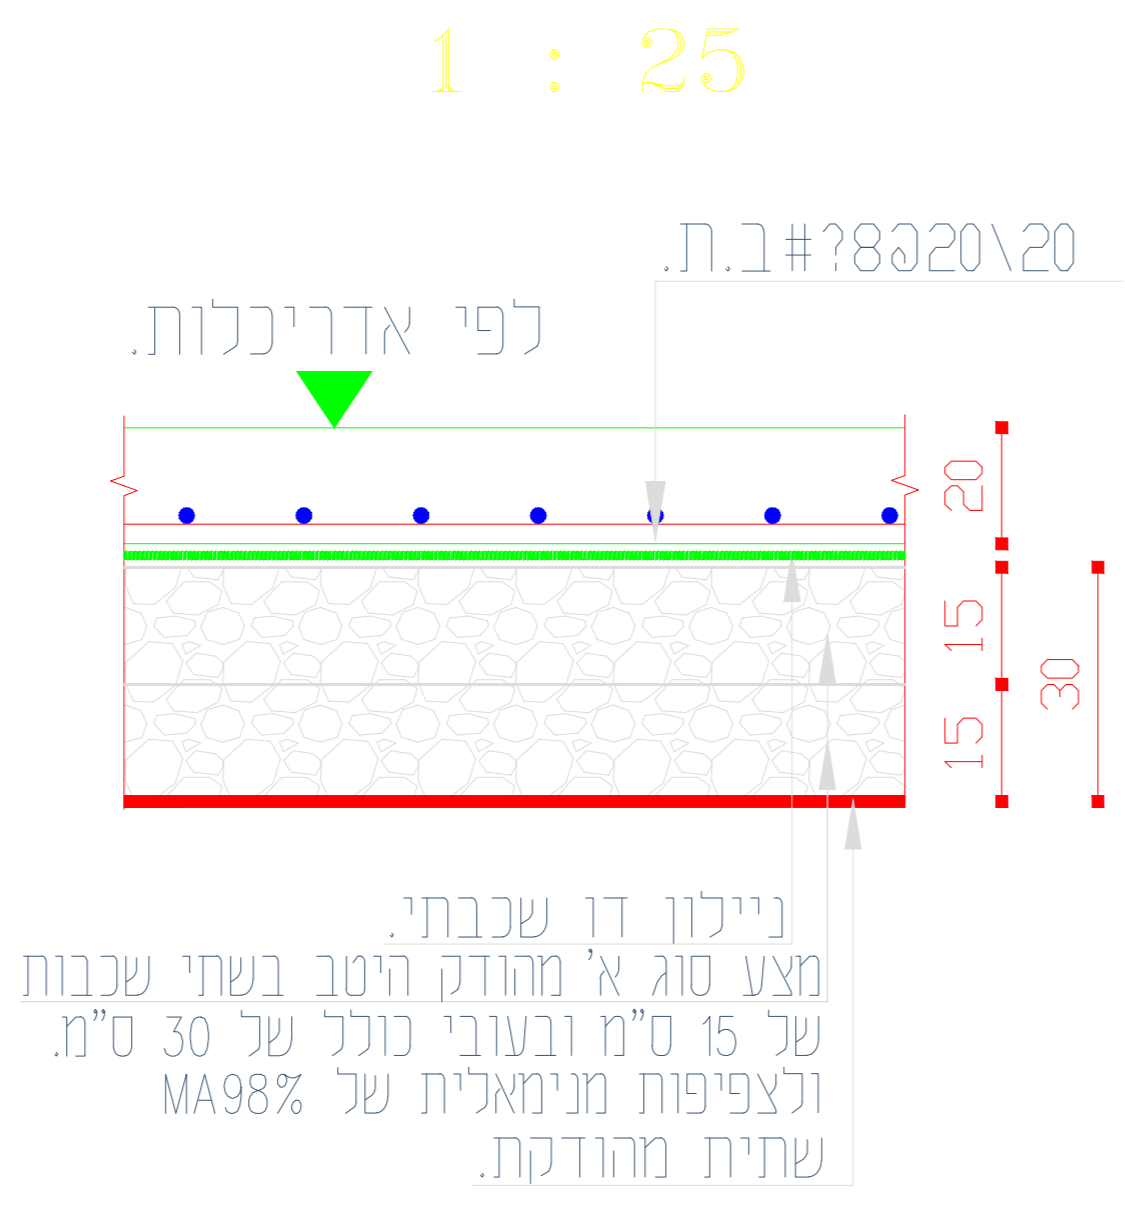

פרט קצה משטח

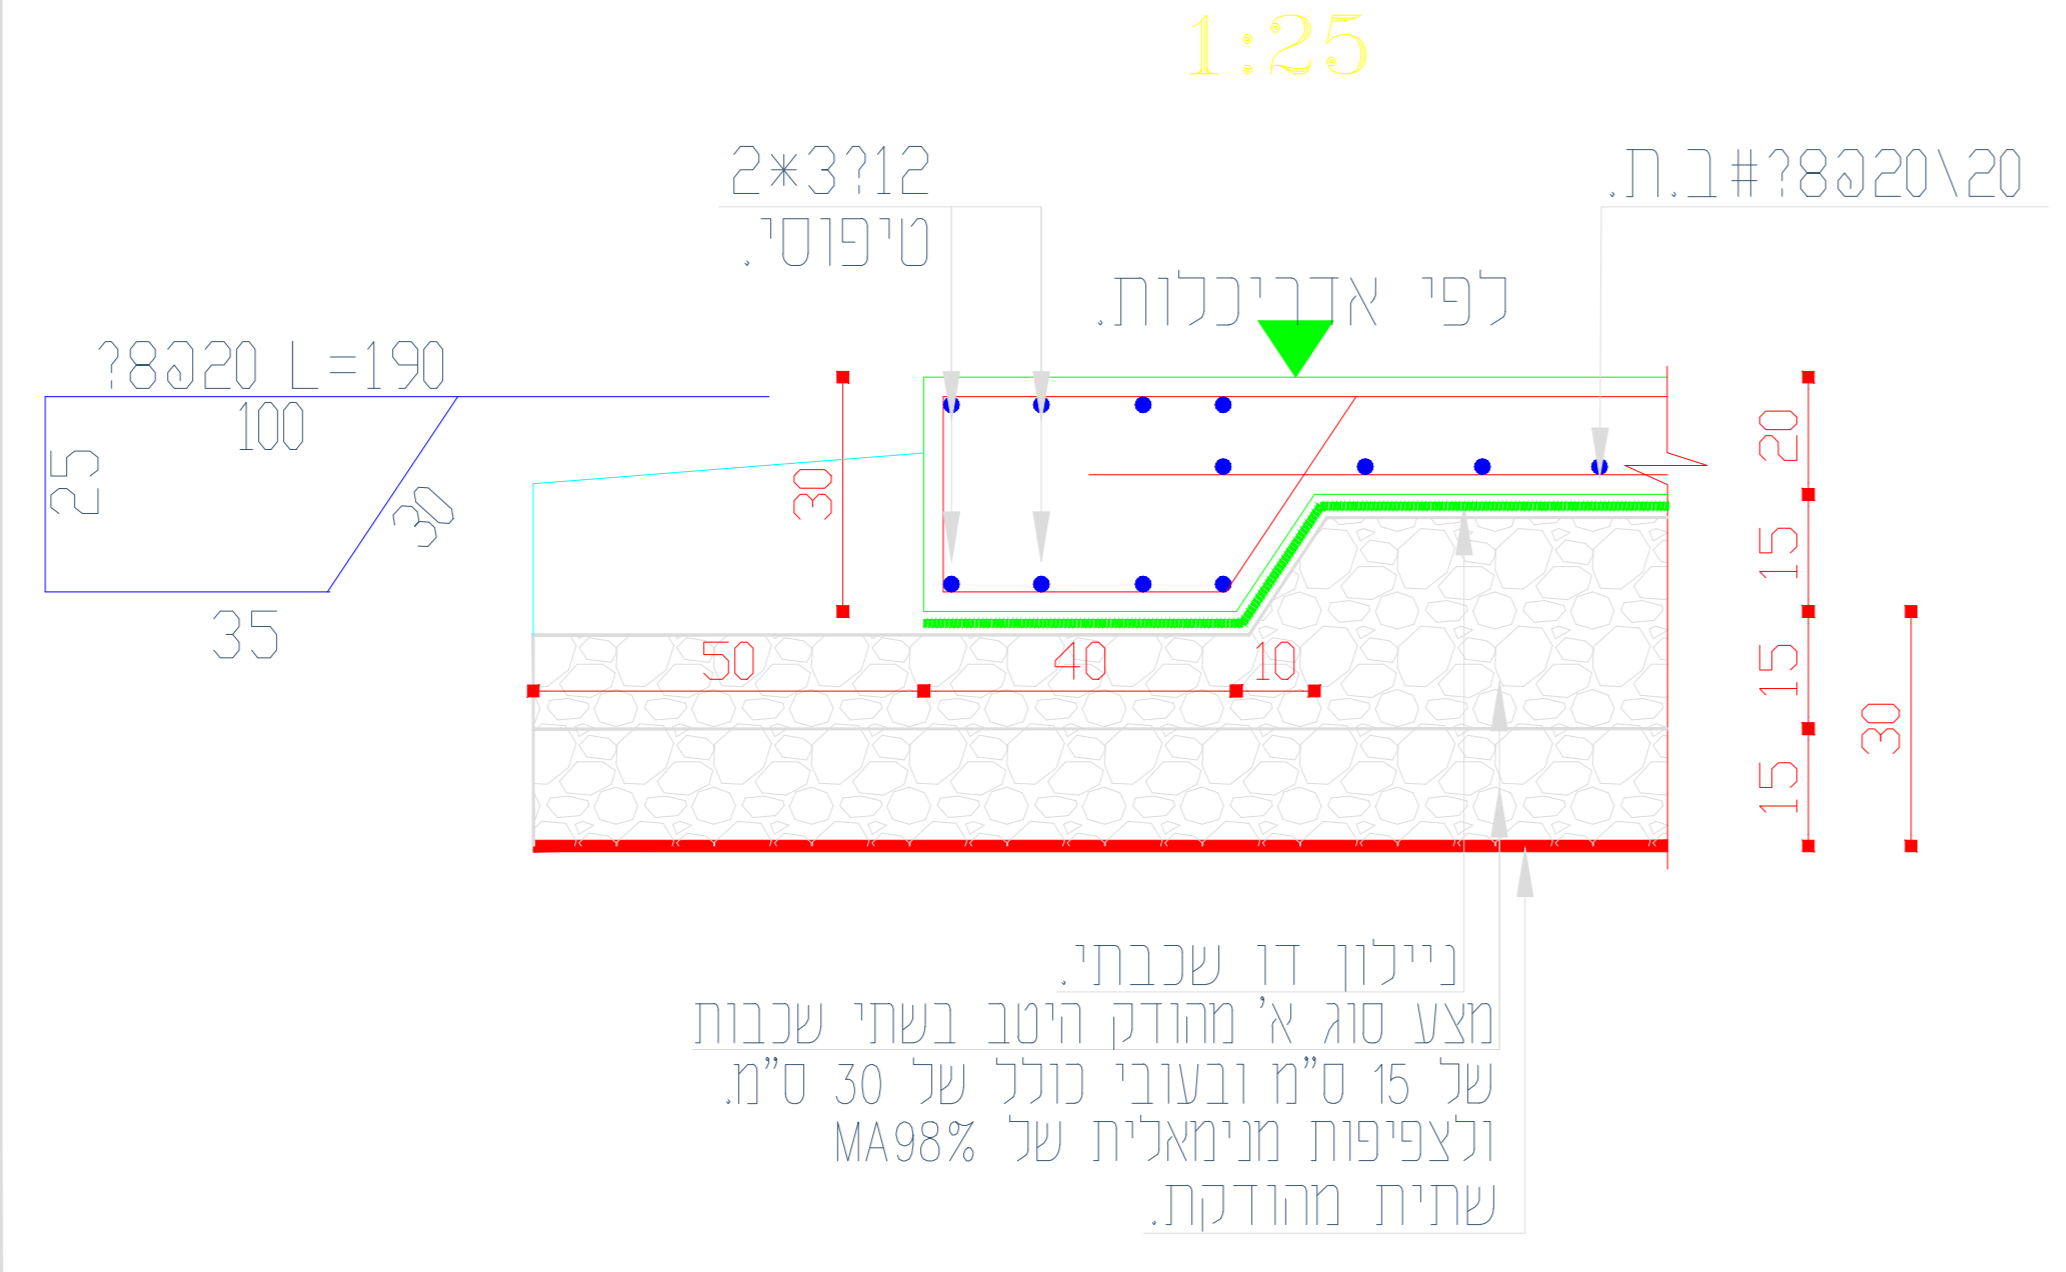

לביצוע	מזכיר	לאישור	לעיון	לא לביצוע ללא קבלת היתר
--------	-------	--------	-------	-------------------------

פרויקט:	בית עלמין לוד	
מזמין העבודה:		
מועצה דתית לוד		
נושא הגליון:		
תוכנית קומסטרוקציה בית עלמין לוד		
מס	תיאור	תאריך
1		22.02.2026
2		
3		
4		

תכנון	סמר
אישור	חוסני
ק.מ.	150

אין לעשות כל שימוש בתכנית זו או ברעיונות הגלומים בה ללא אישור בכתב מהמתכנן אין לצקת ללא אישור המתכנן  
סוג הבטון בכל חלקי המבנה ב-300

משרד: כפר ברטנה, ישוב במסה ת.ד. 54  
פקס: 04-6666756  
משרד: 04-6666778  
050-4257564

email: hla@handasa.ltd  
06-1

